








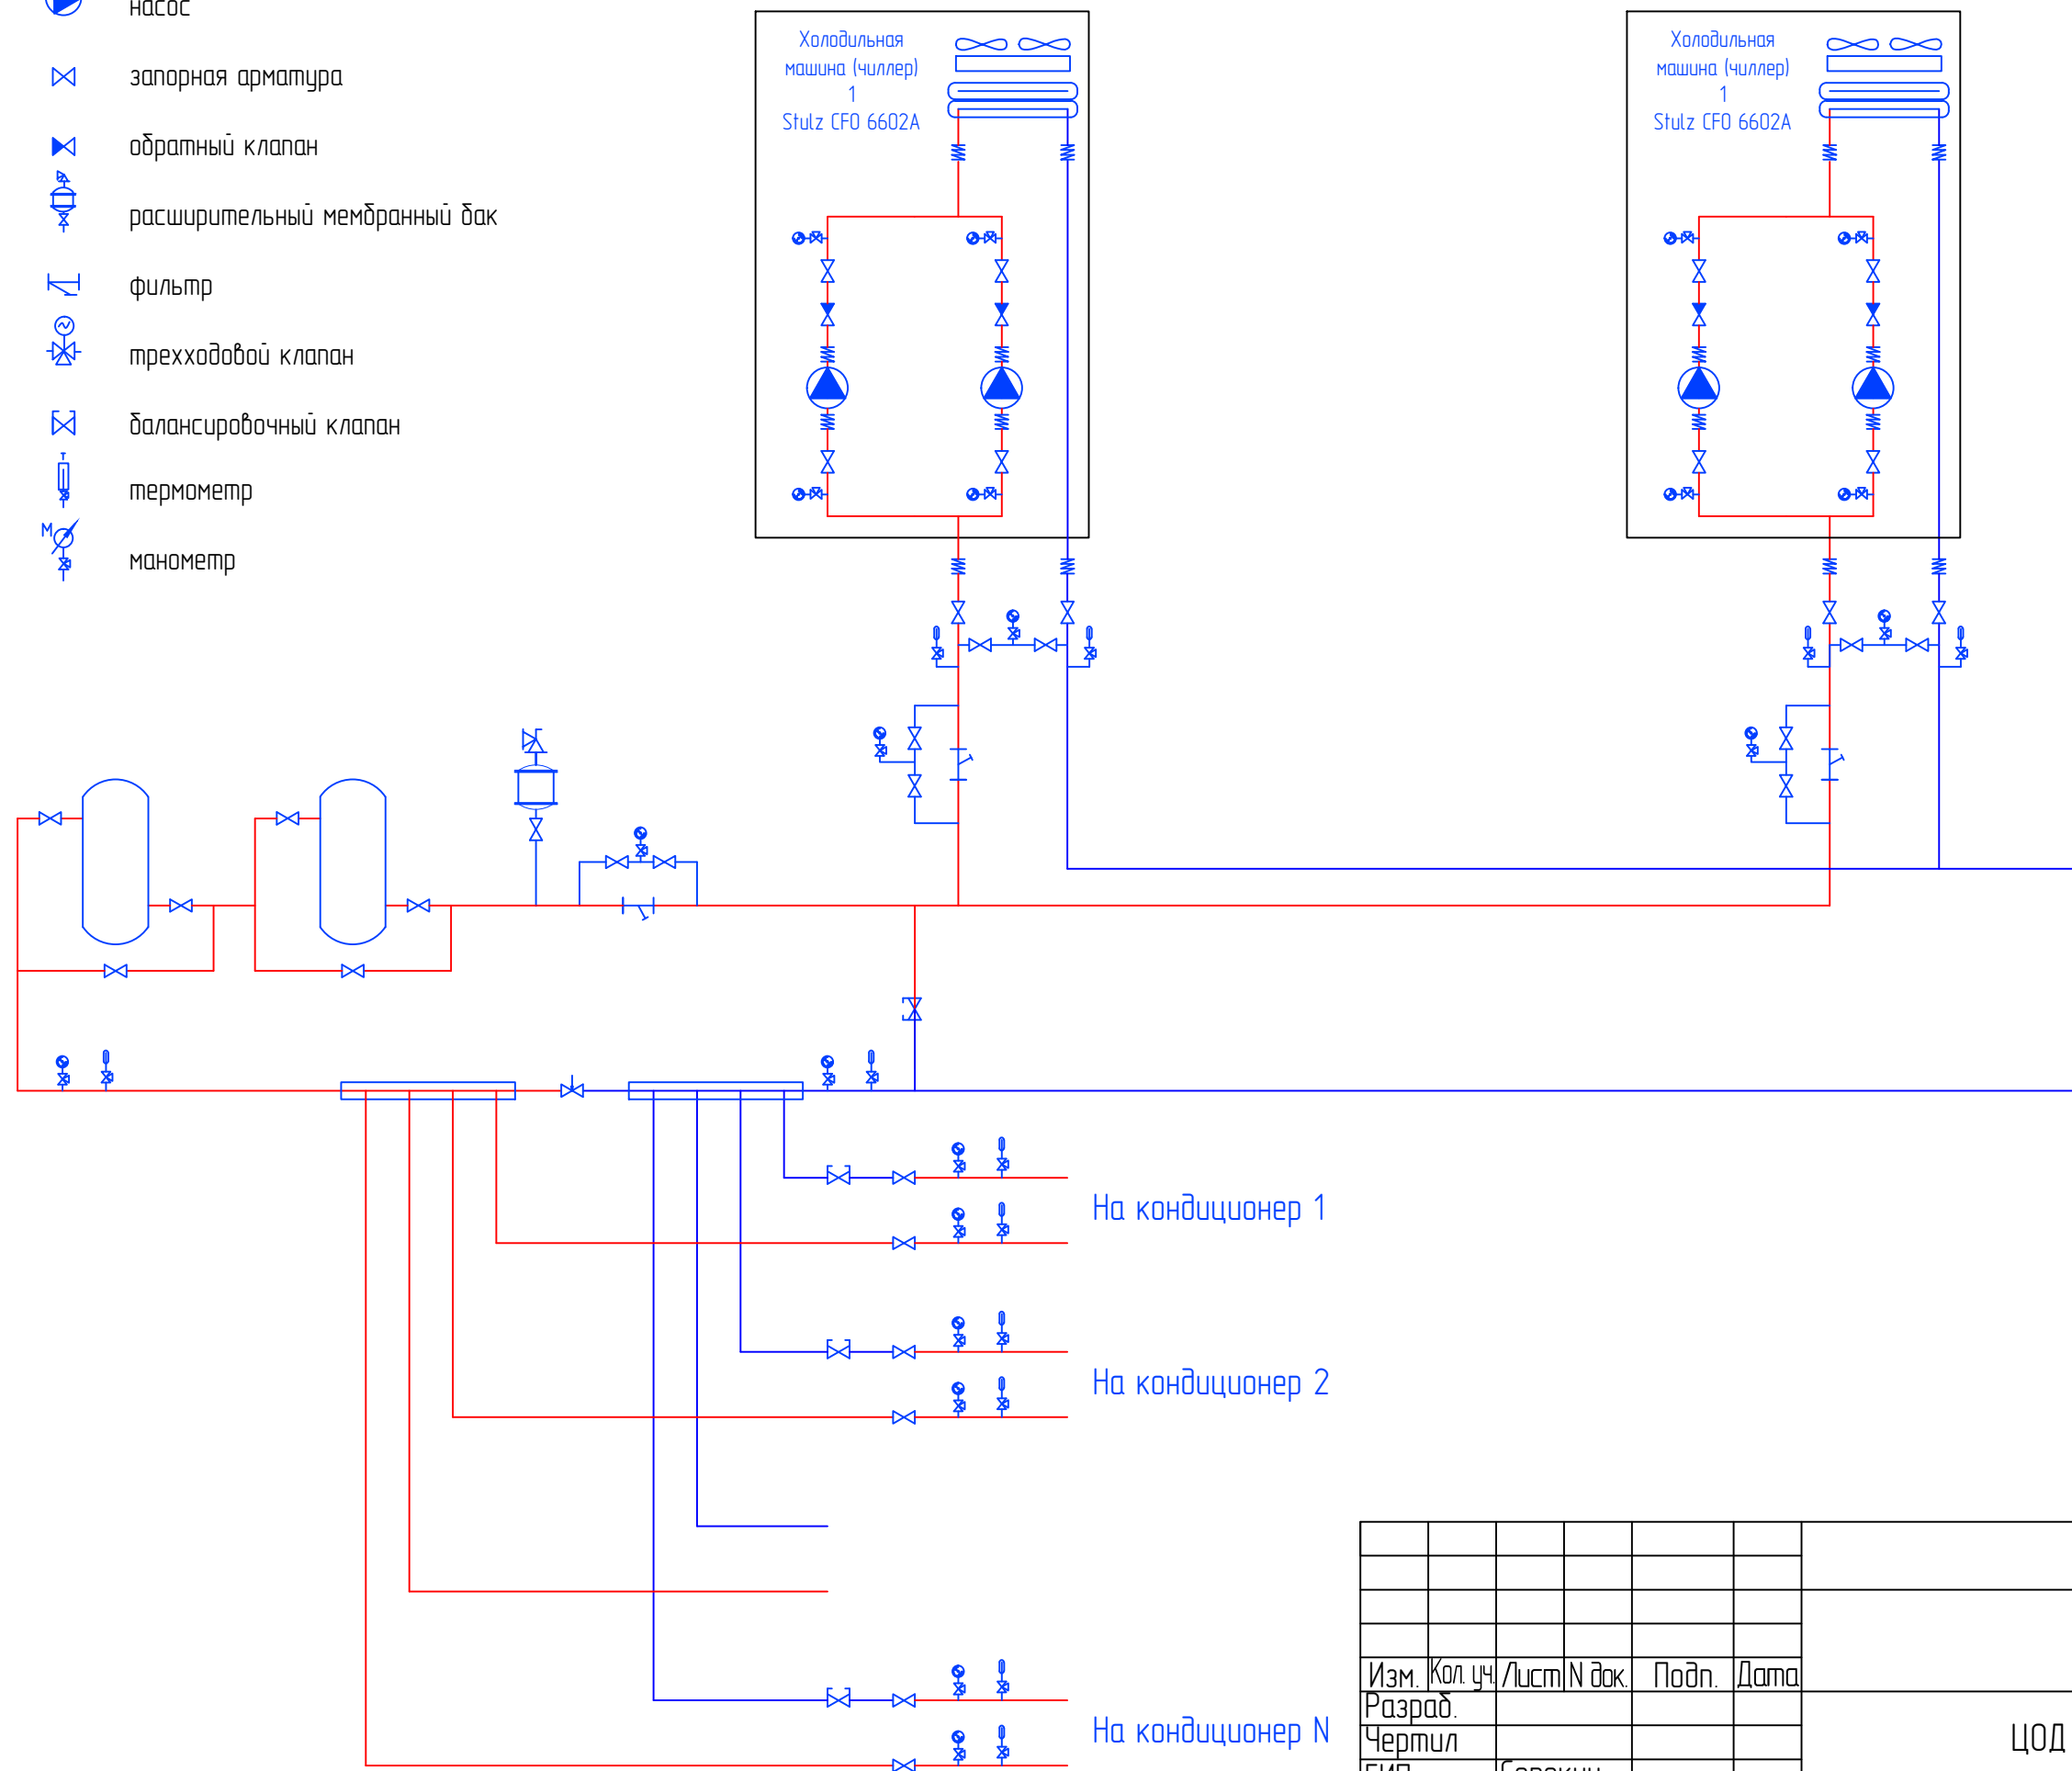


-  насос
-  запорная арматура
-  обратный клапан
-  расширительный мембранный бак
-  фильтр
-  трехходовой клапан
-  балансировочный клапан
-  термометр
-  манометр



Инв. N подл.	Подп. и дата	Взам. инв. N
--------------	--------------	--------------

Концепция								
Изм.	Кол.уч.	Лист	N док.	Подп.	Дата			
ЦОД						Стадия	Лист	Листов
ГИП Сорокин						2	7	
Н. контр.						Кондиционирование. Схема структурная		
						WINTEGRA		