
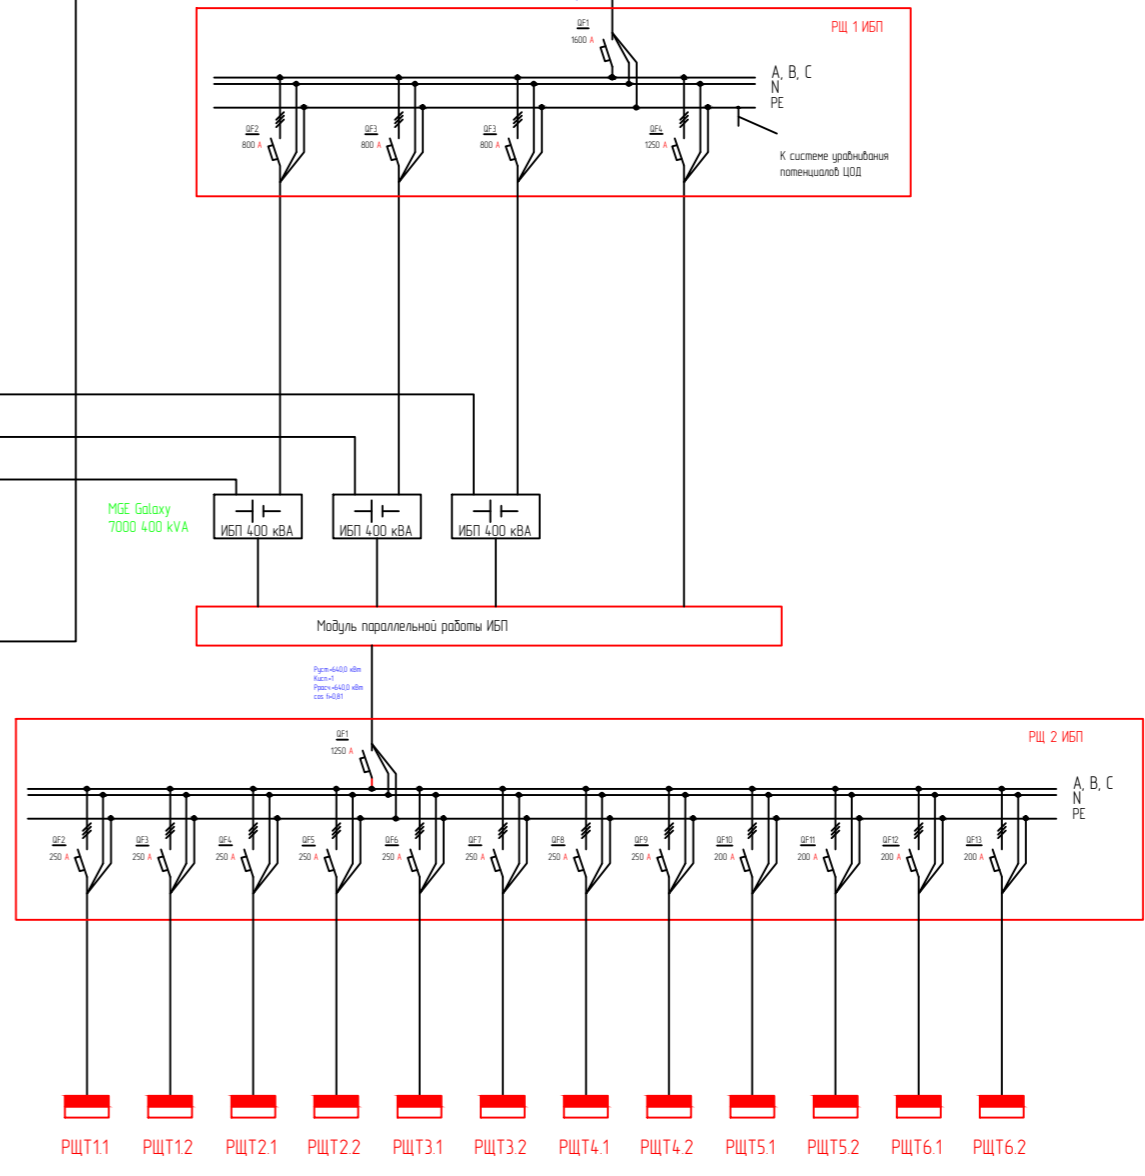
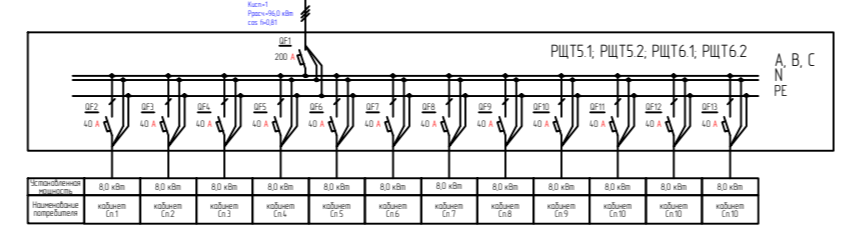


Варианты подключения нагрузки в стойке

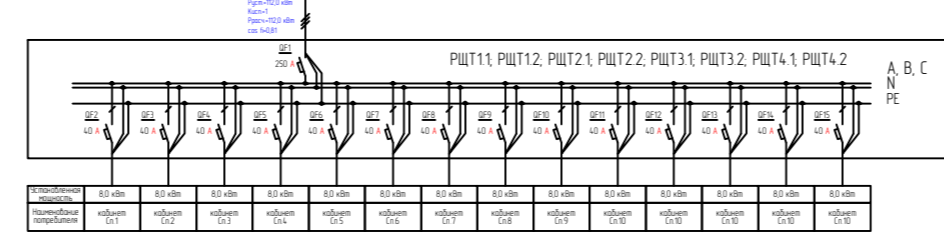

Создано: \_\_\_\_\_  
 Взам. инв. № \_\_\_\_\_  
 Подп. и дата \_\_\_\_\_  
 Инв. № подл. \_\_\_\_\_

Концепция					
Изм.	Кол. уч.	Лист	№ док.	Подп.	Дата
Разрад					
Чертил					
ГИП	Сорокин				
Н. контр.					
ЦОД			Стадия	Лист	Листов
Электроснабжение. Схема структурная			3	7	
<b>WINTEGRA</b>					
Формат А1					